
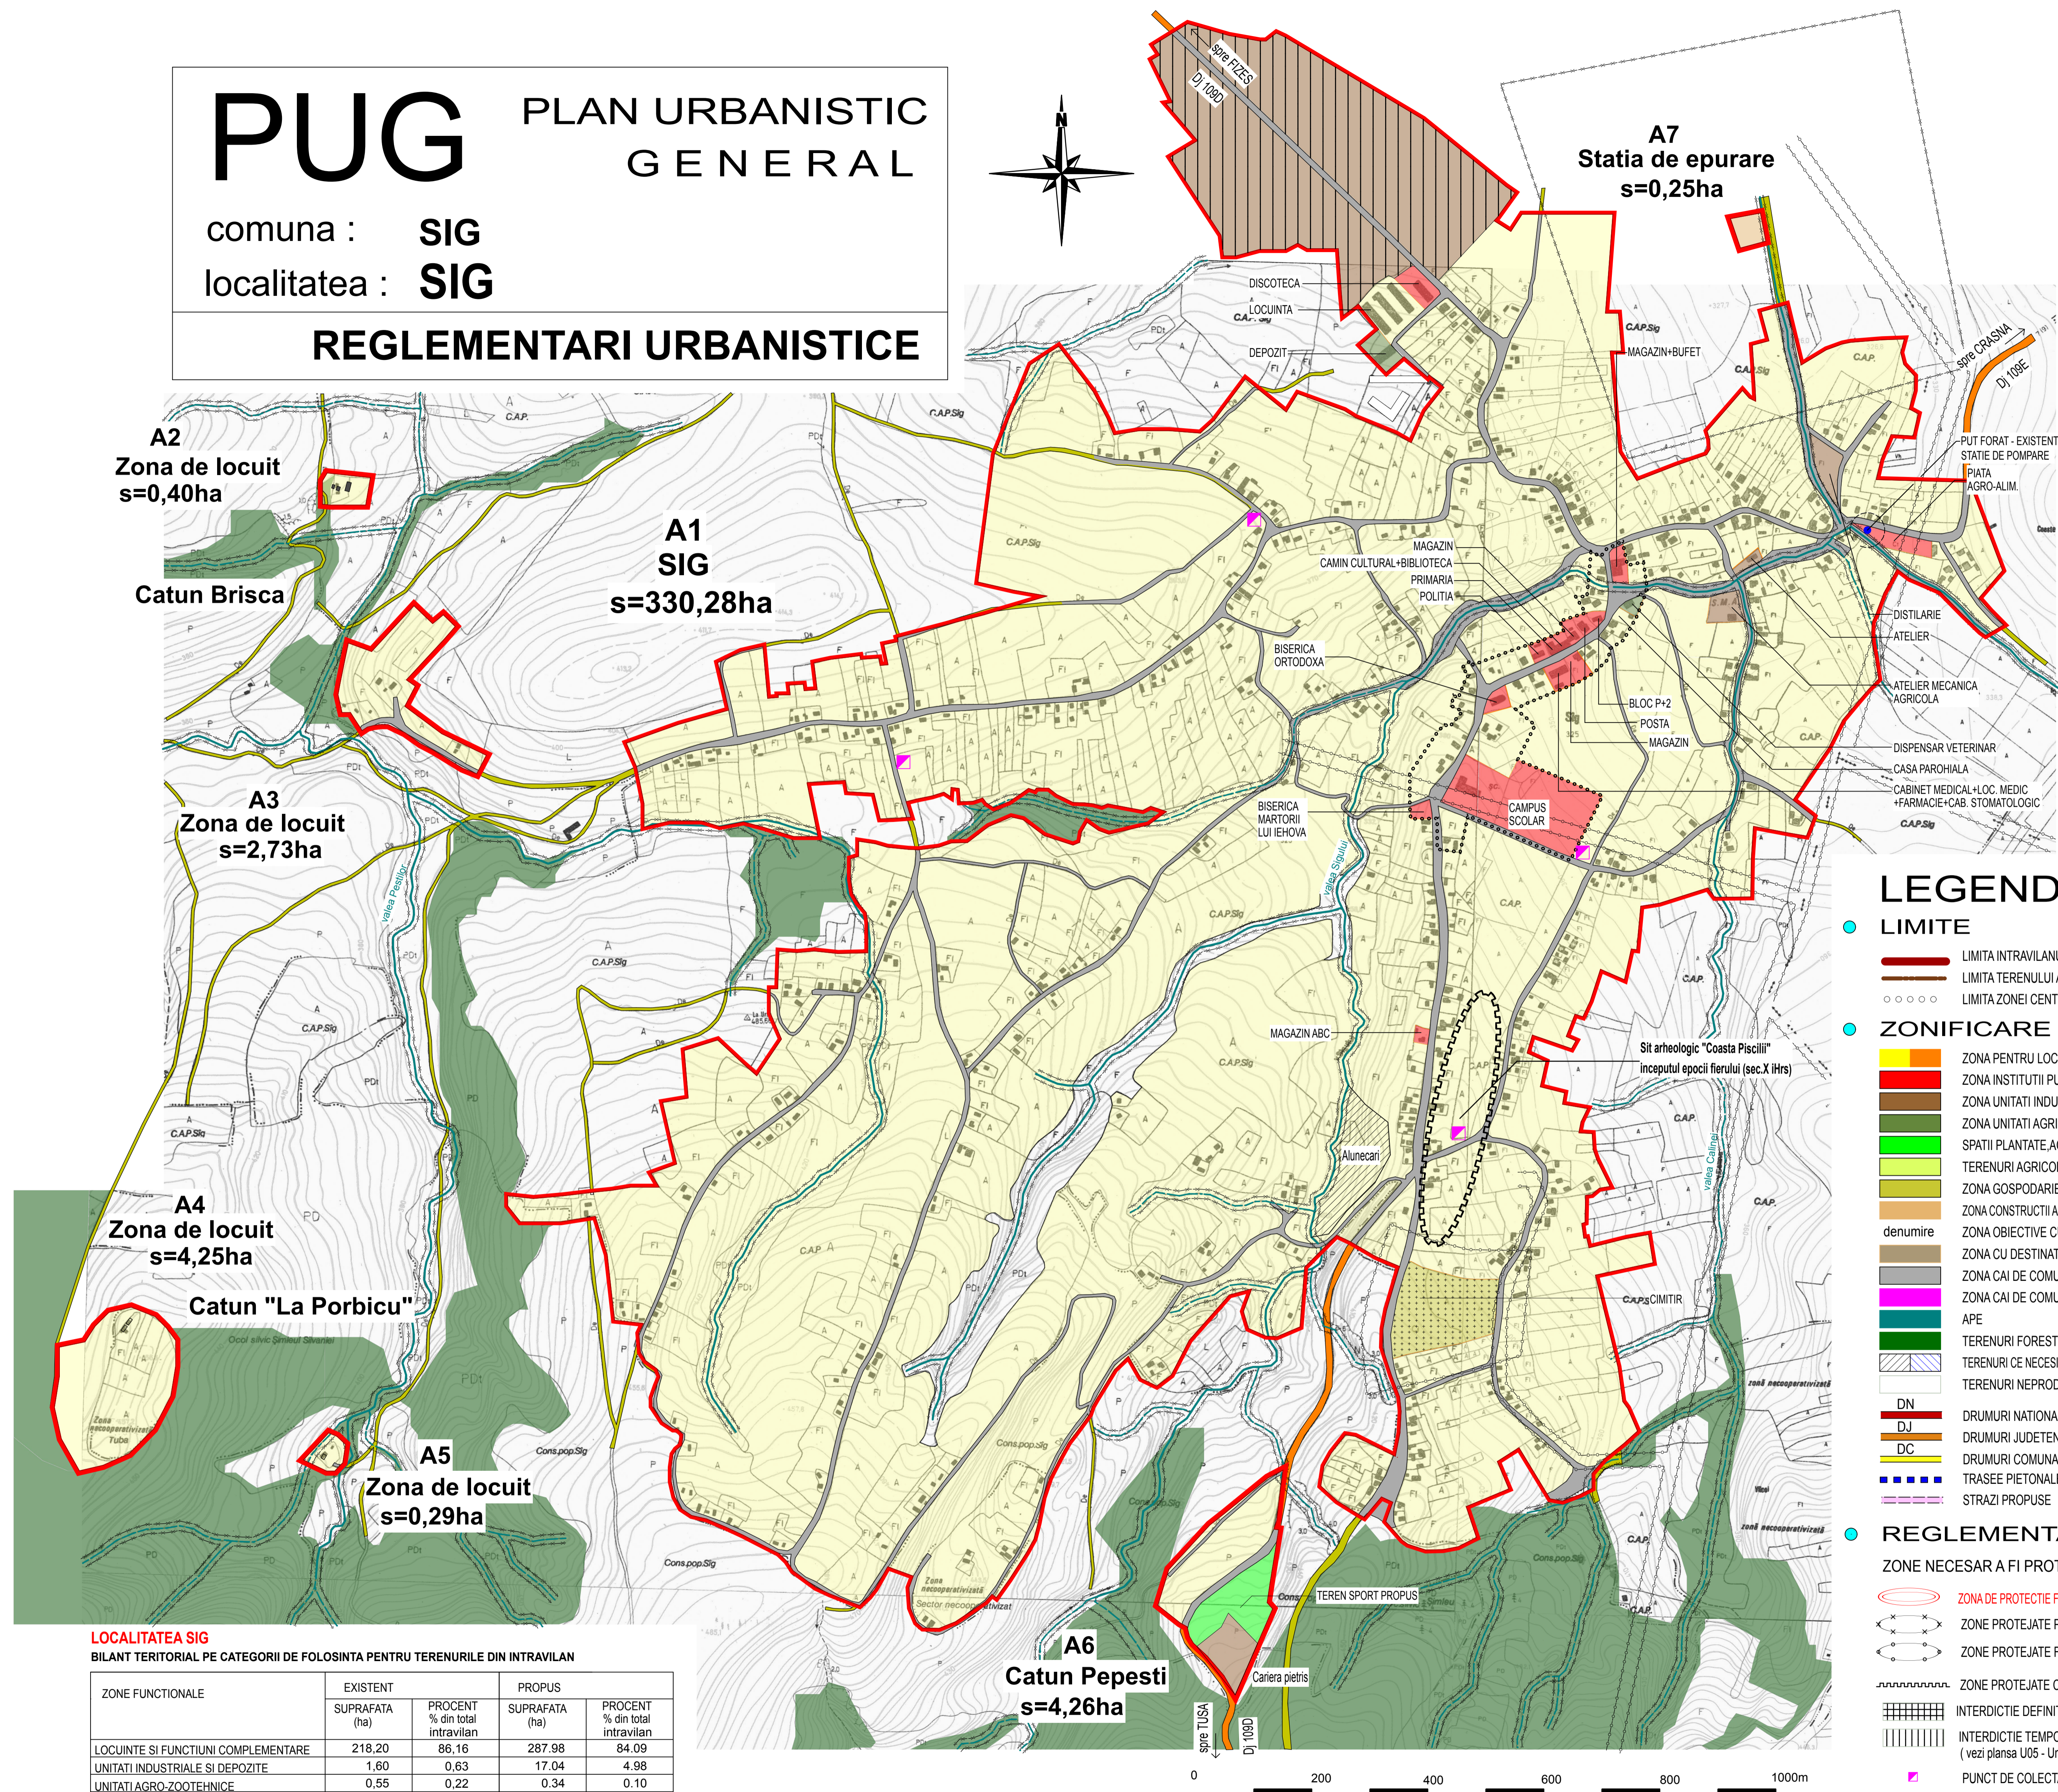


# PUG

## PLAN URBANISTIC GENERAL

comuna : **SIG**  
localitatea : **SIG**

### REGLEMENTARI URBANISTICE

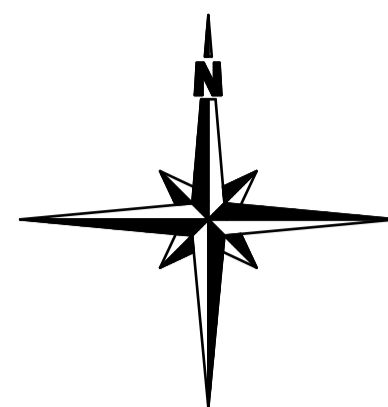

**LOCALITATEA SIG**  
BILANT TERITORIAL PE CATEGORII DE FOLOSINTA PENTRU TERENURILE DIN INTRAVILAN

ZONE FUNCTIONALE	EXISTENT		PROPUȘ	
	SUPRAFATA (ha)	PROCENT % din total intravilan	SUPRAFATA (ha)	PROCENT % din total intravilan
LOCUINTE SI FUNCTIUNI COMPLEMENTARE	218.20	86.16	287.98	84.09
UNITATI INDUSTRIALE SI DEPOZITE	1.60	0.63	17.04	4.98
UNITATI AGRO-ZOOTEHNICE	0.55	0.22	0.34	0.10
INSTITUTII SI SERVICII DE INTERES PUBLIC	2.70	1.07	4.54	1.33
CAI DE COMUNICATIE SI TRANSPORT				
RUTIER din care :	21.65	8.55	20.27	5.92
Drumuri judetene	-	-	5.55	-
Drumuri comunale	-	-	4.80	-
Strazi	21.65	-	9.92	-
SPATII VERZI,SPORT,AGREMENT,PROTECTIE	3.20	1.26	1.89	0.55
CONSTRUCTII TEHNICO-EDILITARE	-	-	0.25	0.07
GOSPODARIE COMUNALA,CIMITIRE	3.65	1.44	2.18	0.64
DESTINATIE SPECIALA	-	-	-	-
TERENURI LIBERE	-	-	6.37	1.86
APE	1.70	0.67	1.60	0.46
PADURI	-	-	-	-
TERENURI NEPRODUCTIVE	-	-	-	-
<b>TOTAL INTRAVILAN</b>	<b>253.25</b>	<b>100.00</b>	<b>342.46</b>	<b>100.00</b>

**LOCALITATEA SIG**  
BILANT AL TERITORIULUI INTRAVILAN PROPUȘ PE TRUPURI

SIMBOL TRUP	DENUMIRE TRUP	SUPRAFATA (ha)
A1	Localitatea propriușisa	330.28
A2	Zona de locuit	0.40
A3	Zona de locuit	2.73
A4	Zona de locuit	4.25
A5	Zona de locuit	0.29
A6	Zona de locuit-catun Pepesti	4.26
A7	Statia de epurare	0.25
	<b>TOTAL</b>	<b>342.46</b>

### LEGENDA

- LIMITE**
  - LIMITA INTRAVILANULUI PROPUȘ
  - LIMITA TERENULUI ADMINISTRATIV AL COMUNEI
  - LIMITA ZONEI CENTRALE
- ZONIFICARE FUNCTIONALA**
  - ZONA PENTRU LOCUINTE-REGIM MIC-MEDIU DE INALTIME
  - ZONA INSTITUTII PUBLICE SI SERVICII
  - ZONA UNITATI INDUSTRIALE/DEPOZITARE
  - ZONA UNITATI AGRICOLE
  - SPATII PLANTATE,AGREMENT,SPORT
  - TERENURI AGRICOLE IN INTRAVILAN
  - ZONA GOSPODARIE COMUNALA,CIMITIRE
  - ZONA CONSTRUCTII AFERENTE LUCRARILOR TEHNICO-EDILITARE
  - ZONA OBIECTIVE CU VALOARE DE PATRIMONIUM
  - ZONA CU DESTINATIE SPECIALA
  - ZONA CAI DE COMUNICATIE RUTIERA SI AMENAJARI AFERENTE
  - ZONA CAI DE COMUNICATIE FERROVIARA SI AMENAJARI AFERENTE
  - APE
  - TERENURI FORESTIERE
  - TERENURI CE NECESITA MASURI DE PROTECTIE ( INUNDATII , ALUNECARI )
  - TERENURI NEPRODUCTIVE
  - DN
  - DJ
  - DC
  - TRASEE PIETONALE
  - STRAZI PROPUȘE
- REGLEMENTARI**
  - ZONE NECESAR A FI PROTEJATE :**
    - ZONA DE PROTECTIE FATA DE OBIECTIVELE CU VALOARE DE PATRIMONIUM
    - ZONE PROTEJATE PE BAZA NORMATIVELOR SANITARE
    - ZONE PROTEJATE FATA DE CONSTRUCTII SI CULOARE TEHNICE
    - ZONE PROTEJATE CU VALOARE ISTORICA
    - INTERDICTIE DEFINITIVA DE CONSTRUIRE
    - INTERDICTIE TEMPORARA DE CONSTRUIRE PANA LA INTOCMIRE PUZ ( vezi planșa U05 - Unitati teritoriale de referinta )
    - PUNCT DE COLECTARE SELECTIVA A DEȘEURILOR

**ART PROIECT ZALAU**

str. Parcului nr.4  
tel./fax: 0260 662004-mobil:0744165317

Denumirea proiectului: **PLAN URBANISTIC GENERAL al comunei SIG - Jud. Salaj**

Amplasament : judetul Salaj, comuna SIG

Beneficiar: Primaria comunei SIG

Scara: 1/5000

Titlu planșei: **REGLEMENTARI URBANISTICE localitatea SIG**

Numarul planșei: **U07**

Nr. contract : 4344/15.11.2006  
Nr. proiect : 290/15.11.2006  
Faza de pr. : **PUG**

Calitatea: Semnatura  
Sef proiect: arh. Mircea Nejur  
Proiectat: arh. Doina Nejur  
Verificat: arh. Mircea Nejur

Data : mai 2007